


# PERIAATEKUVA KIINTEISTÖN VANHOISTA JA UUSISTA VESI- JA VIEMÄRIJÄRJESTELMISTÄ

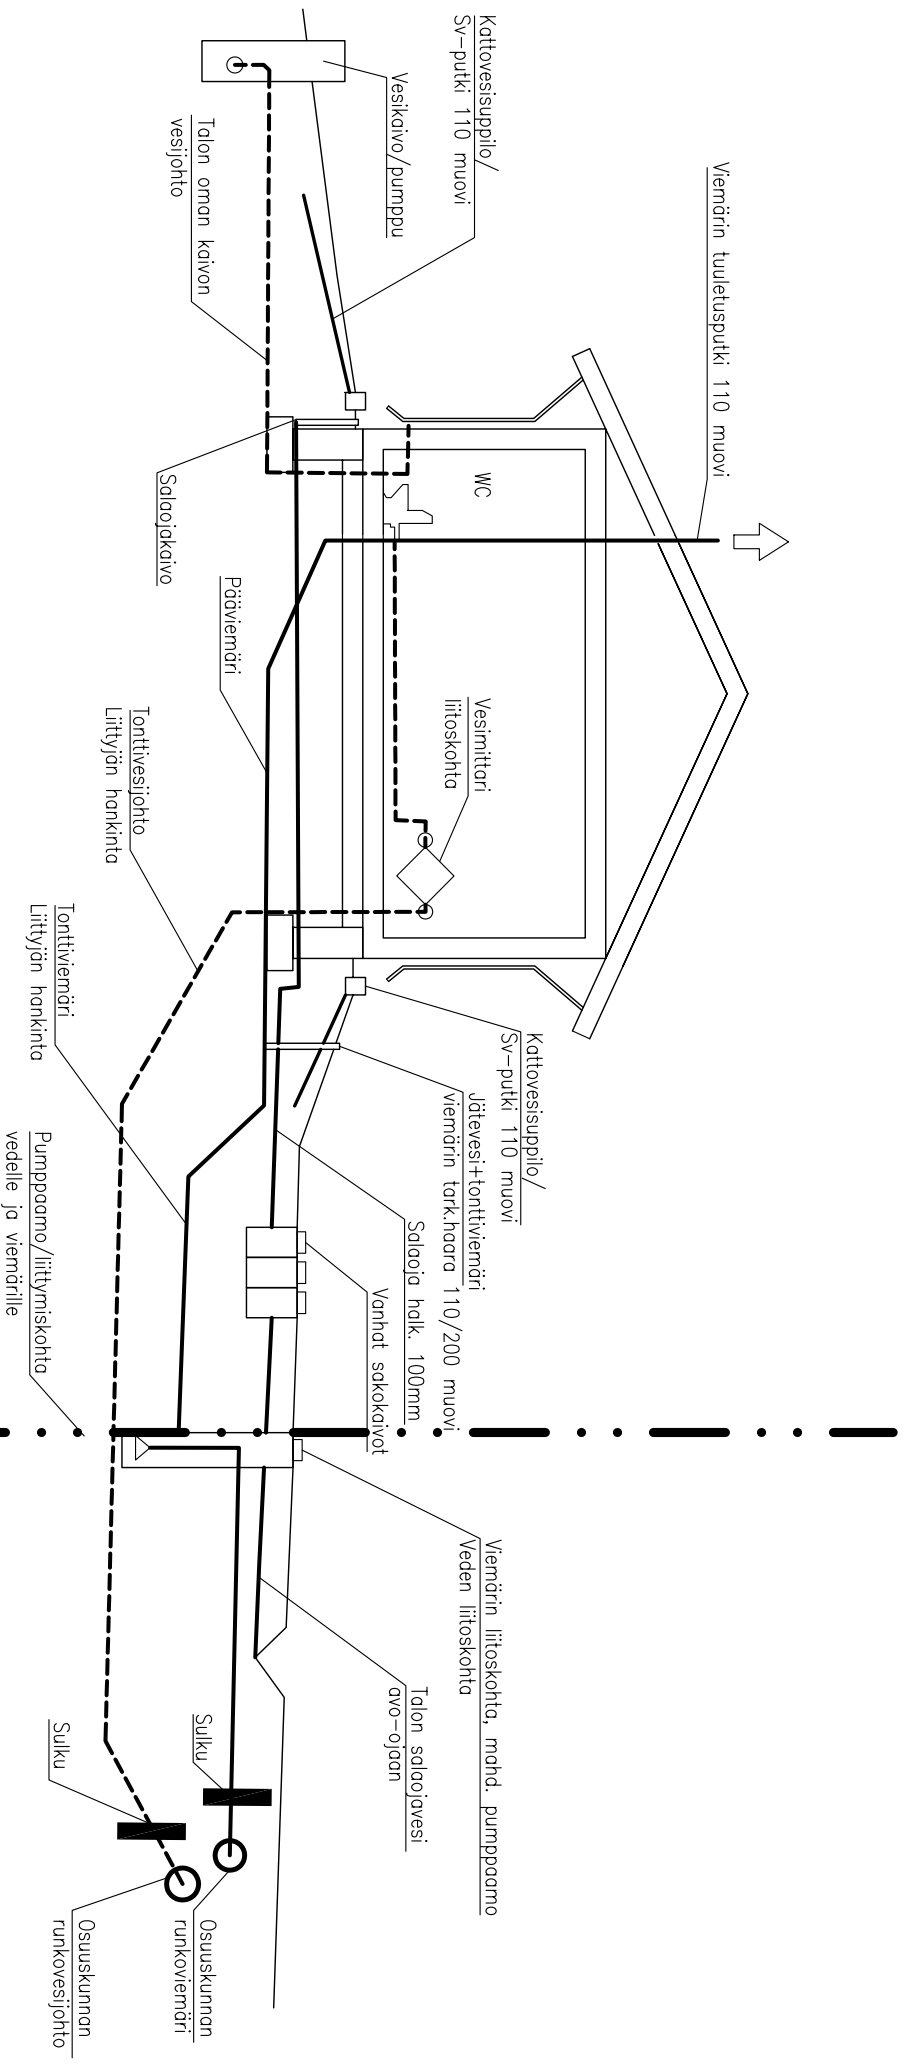

Putket tulisi vetää perustusten läpi suojaputkessa

Sade- ja salaojavesiä ei saa johtaa osuuskunnan viemäriin!

Veden ja viemäriin liittymisraja